

## PROVA N.1

In riferimento ad un intervento ammodernamento dei locali di una **scuola dell'infanzia** situato in via Don Milani di fronte alla scuola media il candidato dovrà:

- Disegnare in scala 1:200 e quotare il progetto dell'intervento;
- Effettuare un computo metrico estimativo delle opere;
- Predisporre un inquadramento territoriale in scala 1:5000 dell'area oggetto dell'intervento.

Al candidato verranno consegnati:

- il prezzario regionale 2016 in formato PDF;
- la Carta Tecnica Regionale , in formato dwg;
- la pianta dello stato di fatto dell'immobile in formato dwg;
- la pianta di progetto in formato cartaceo;
- lo stradario comunale .

Il candidato dovrà consegnare:


- Il computo metrico stampato in formato A4;
- l'inquadramento territoriale stampato in A4;
- Il progetto quotato in scala stampato in A4.

Saranno ammessi materiali diversi purché conformi alle dimensioni progettuali.

Nel caso di voci non presenti è possibile creare una nuova voce di elenco prezzi

# STATO DI PROGETTO: Pianta Piano Terra

LEGENDA:

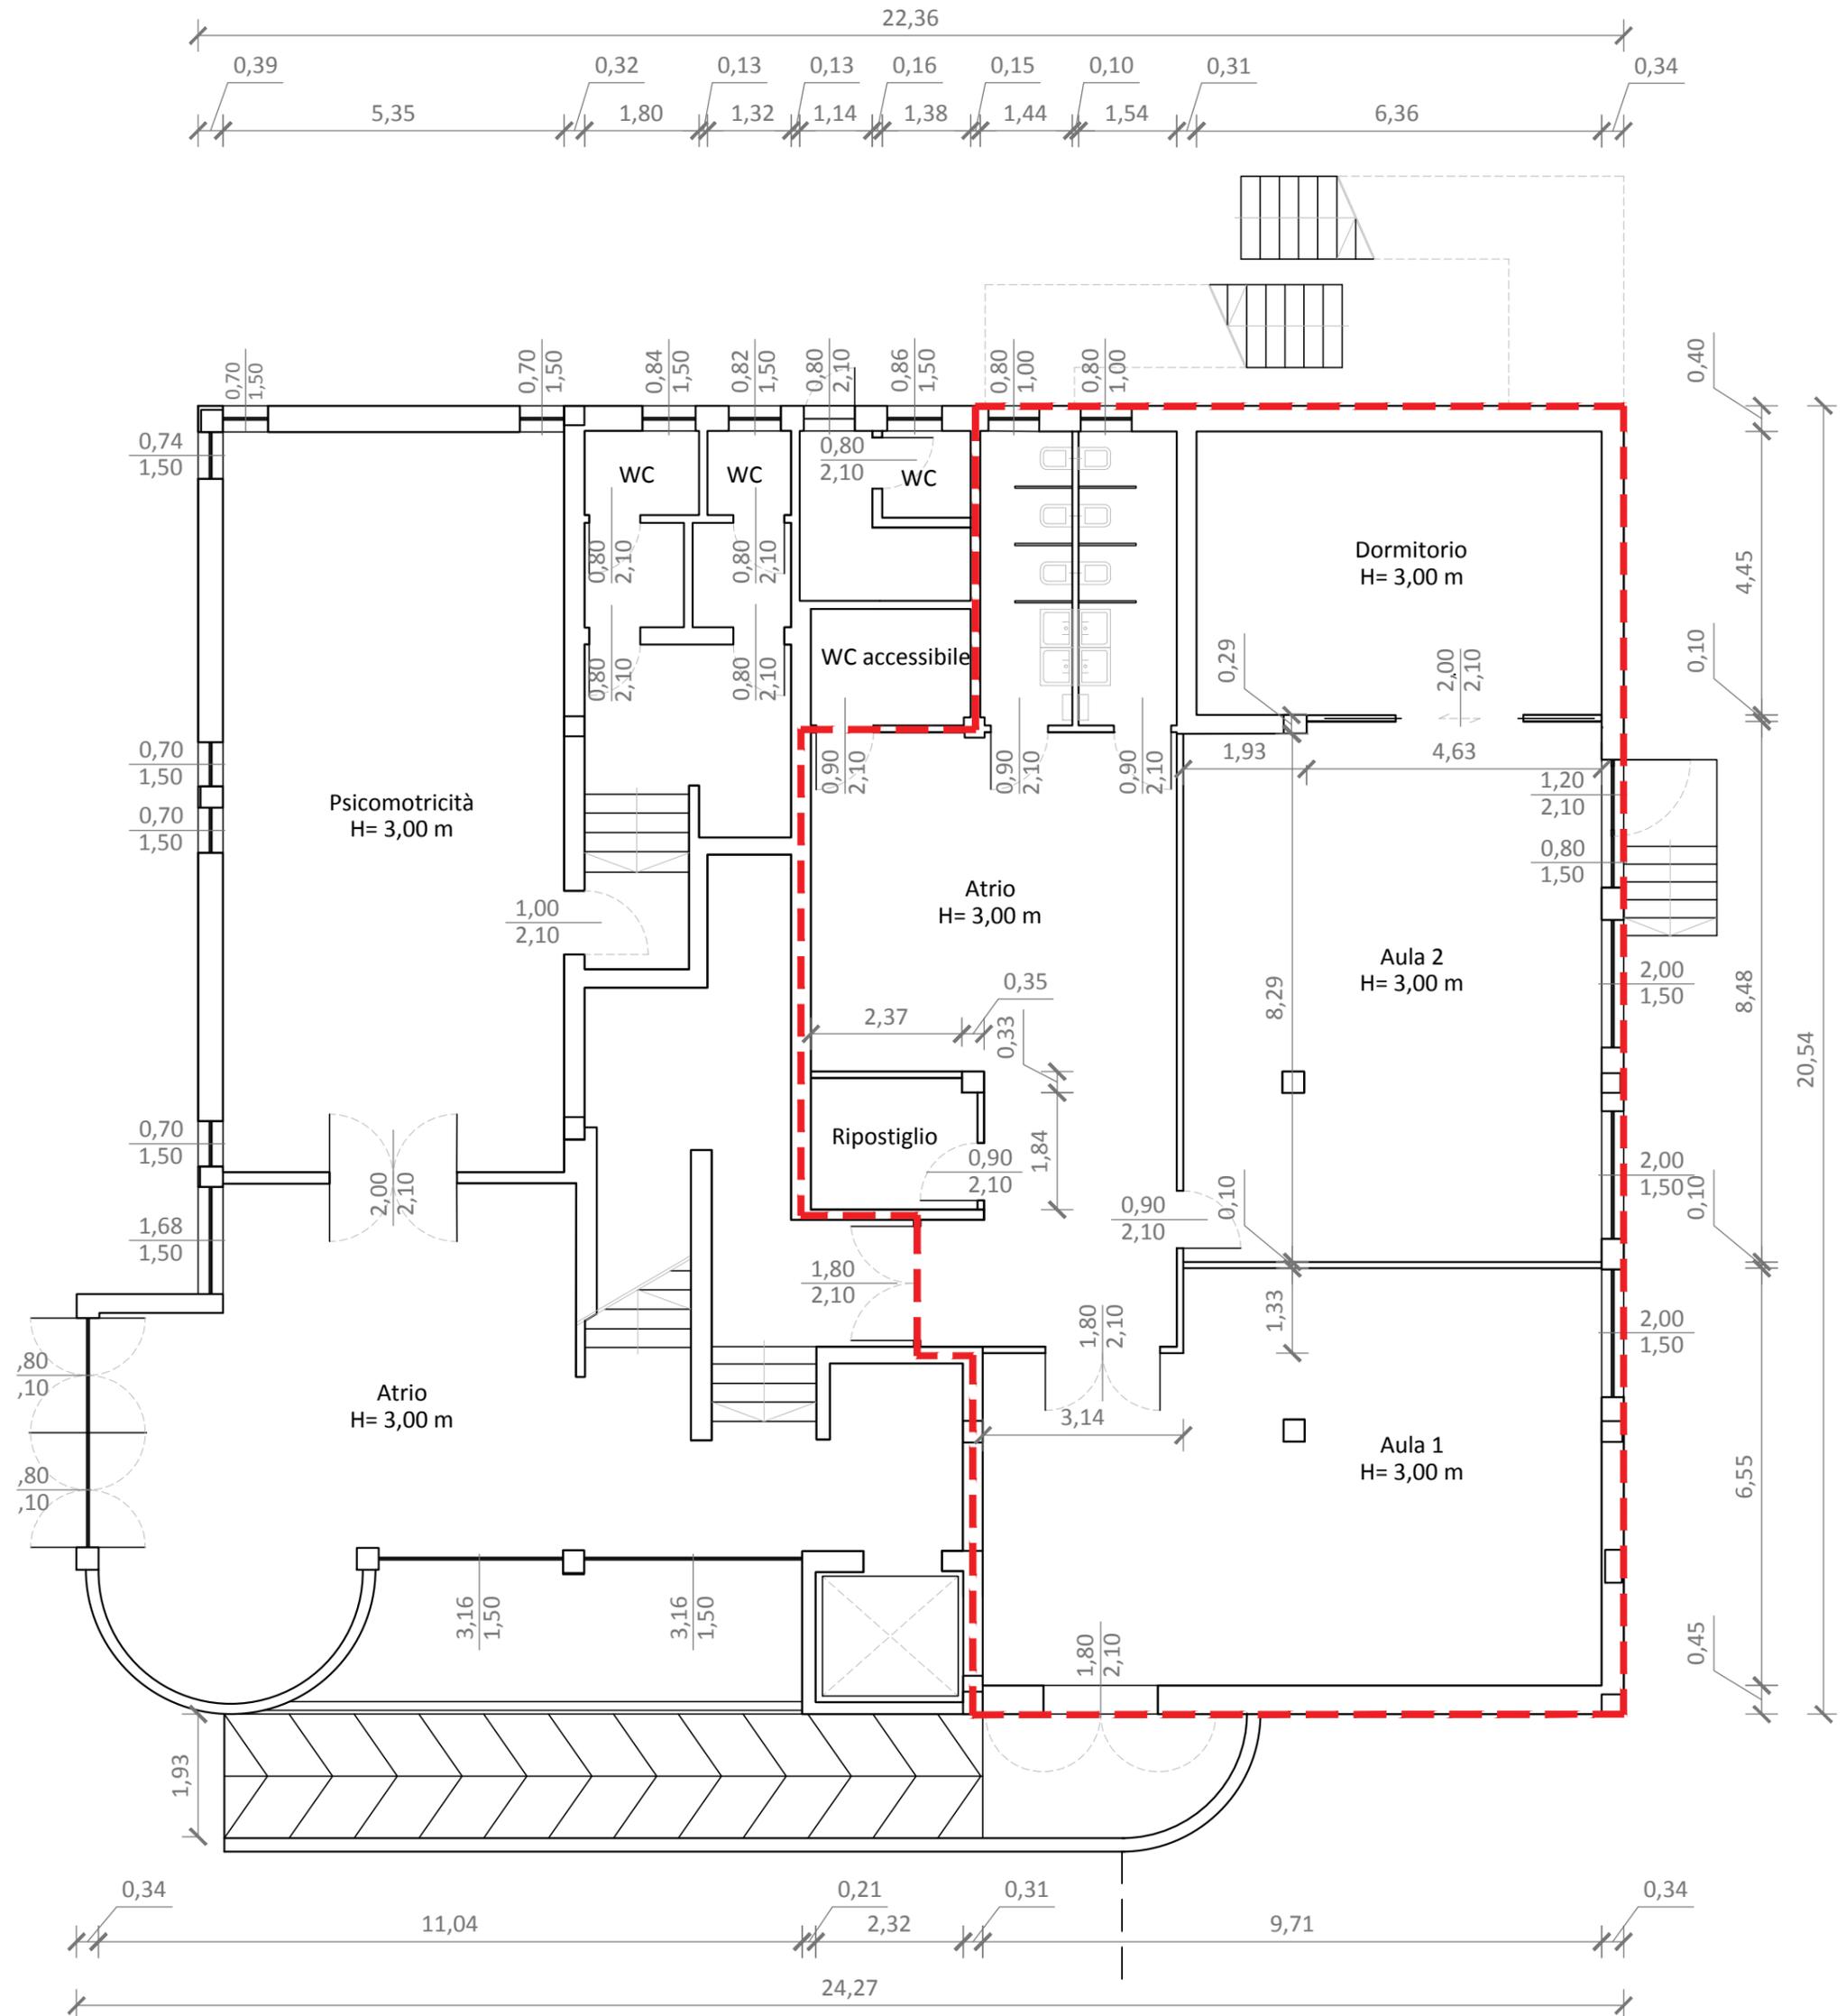

SCALA 1:100

## PROVA N.2

In riferimento alla realizzazione di 2 piste ciclabili monodirezionali situate in via XXV Aprile il candidato dovrà:

- Disegnare una sezione a scelta in scala 1:50 e quotare le sezioni di progetto dell'intervento;
- Effettuare un computo metrico estimativo delle opere tra le sezioni 1 e 7;
- Predisporre un inquadramento territoriale in scala 1:5000 dell'area oggetto dell'intervento.


Al candidato verranno consegnati:

- il prezziario regionale 2016 in formato PDF;
- la Carta Tecnica Regionale in formato dwg;
- il rilievo della strada in formato dwg;
- la sezione tipo di progetto in formato cartaceo;
- immagine dello stato di fatto
- lo stradario comunale .

Il candidato dovrà consegnare:

- Il computo metrico stampato in formato A4;
- l'inquadramento territoriale stampato in A4;
- La sezione stradale di progetto quotata e stampata in 2 fogli in formato A4 .

# STATO DI PROGETTO: Sezione tipo

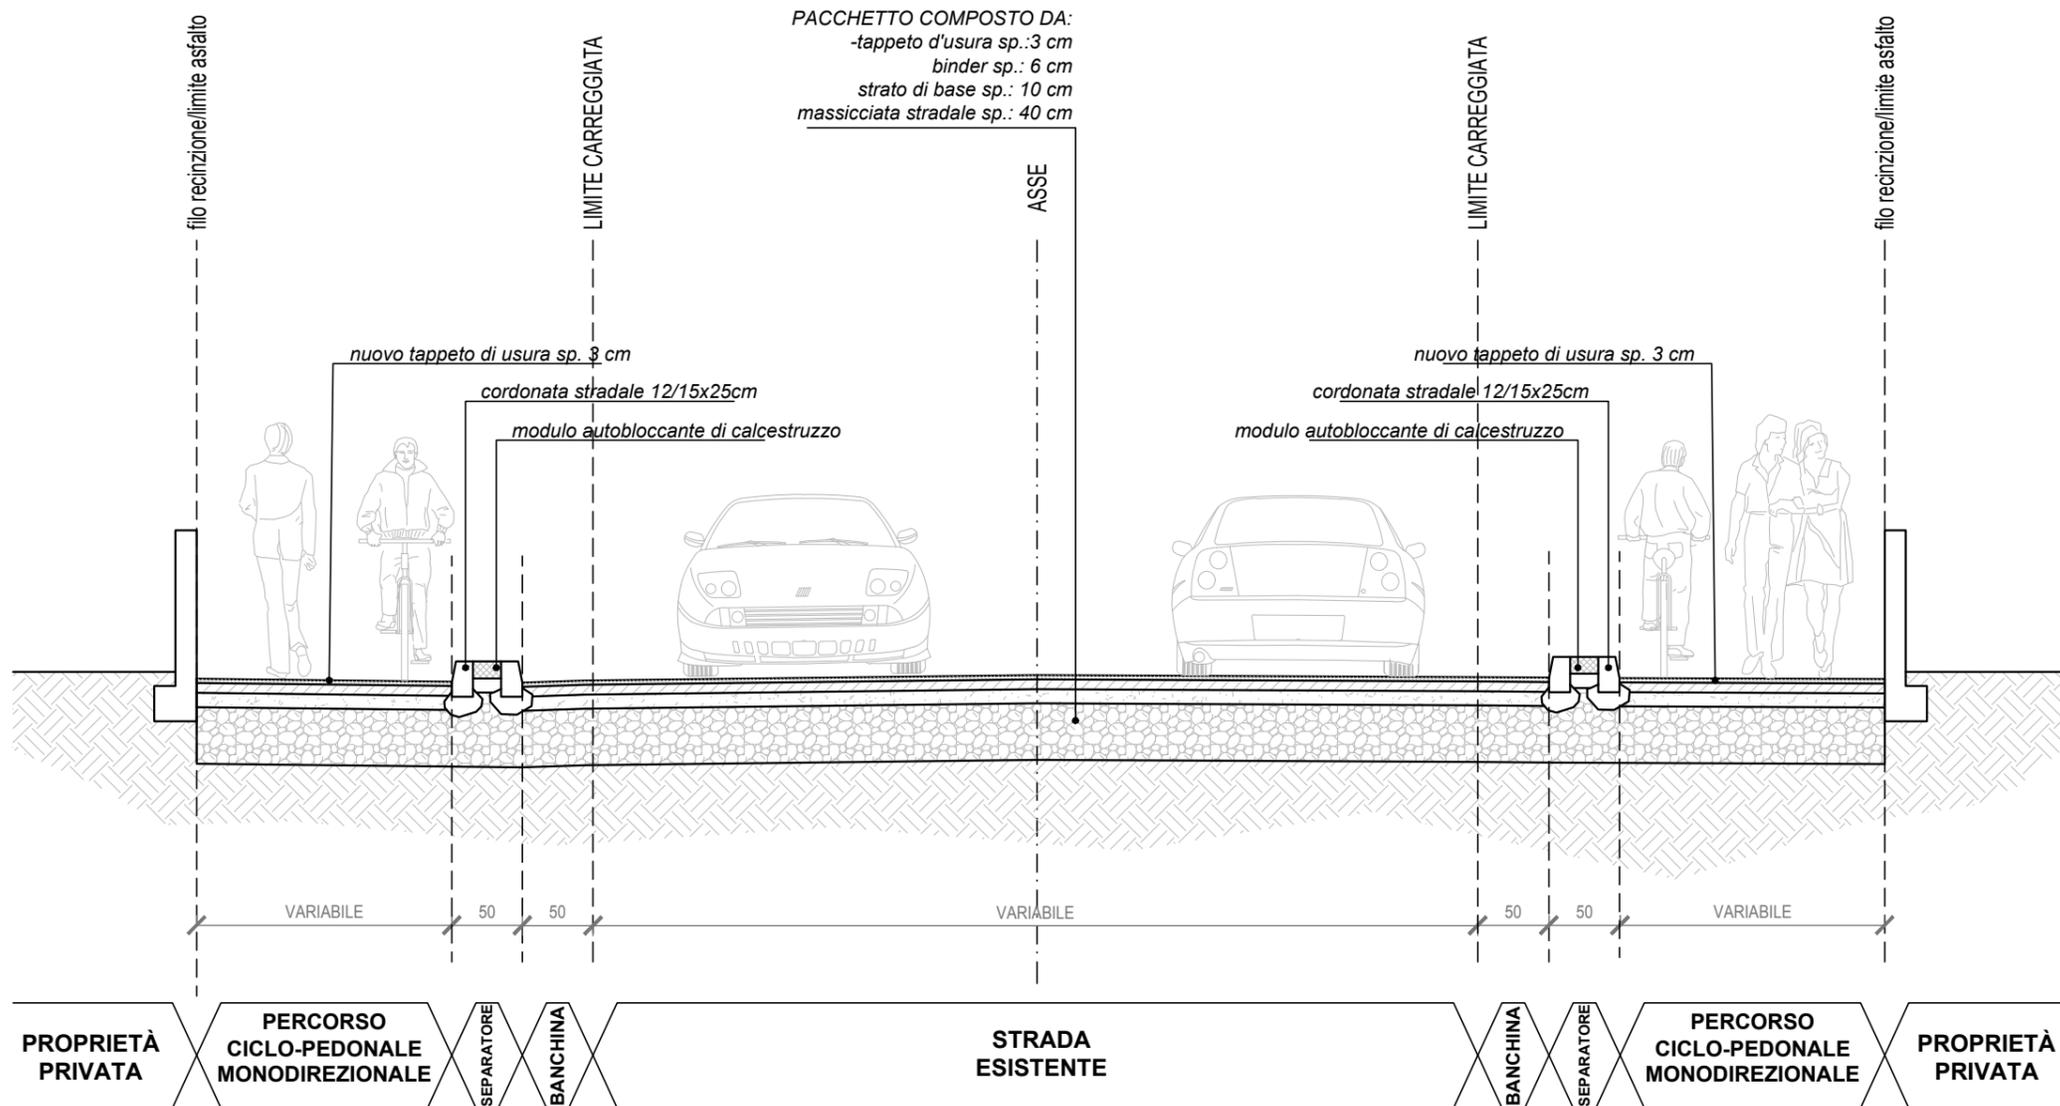

- \* si consideri, per il lievo delle alberature, un diametro dell'alloggiamento costante paria ad 1,00 m (vedasi riferimento fotografico)
- \* nell'ambito della lavorazione di cui sopra, si consideri la bonifica della ceppaia e del sottofondo

SCALA 1:50